


体育館玄関方向

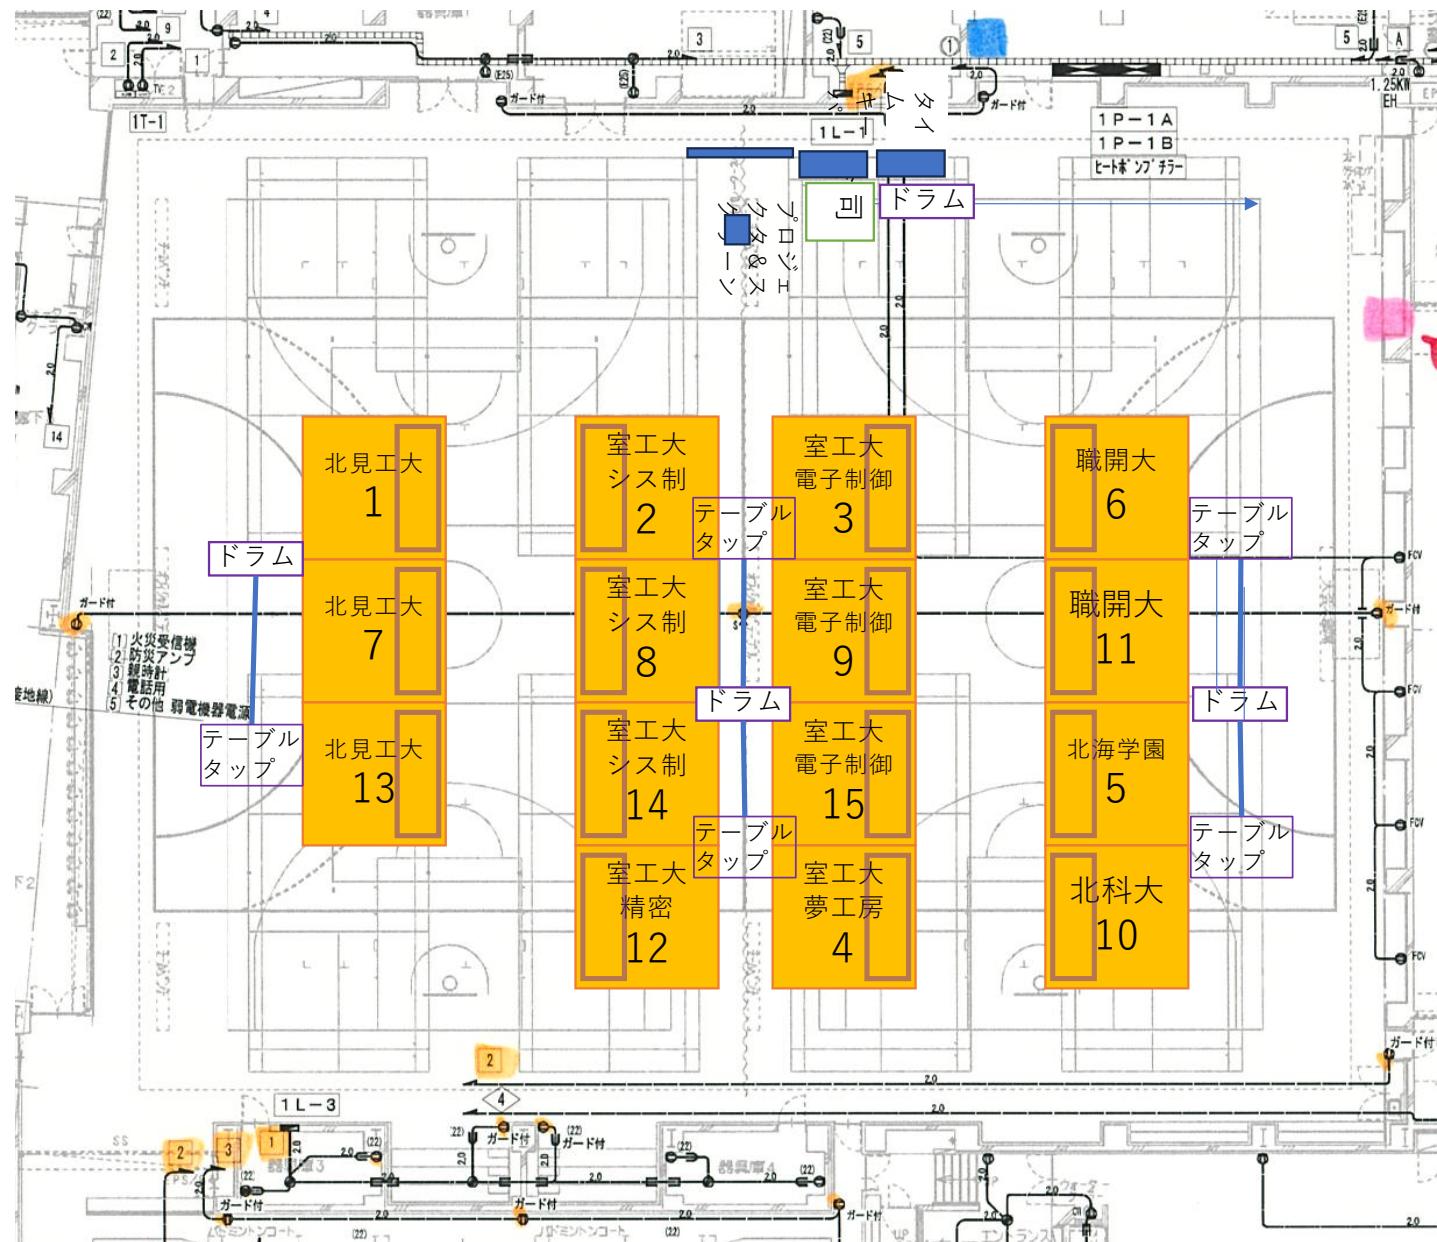

土足禁止

コース 1.35x4m
チーム面積 5x5m